



RÉSIDENCE
SANT' ERASMU
 FURIANI

Bloc A
Localisation Caves

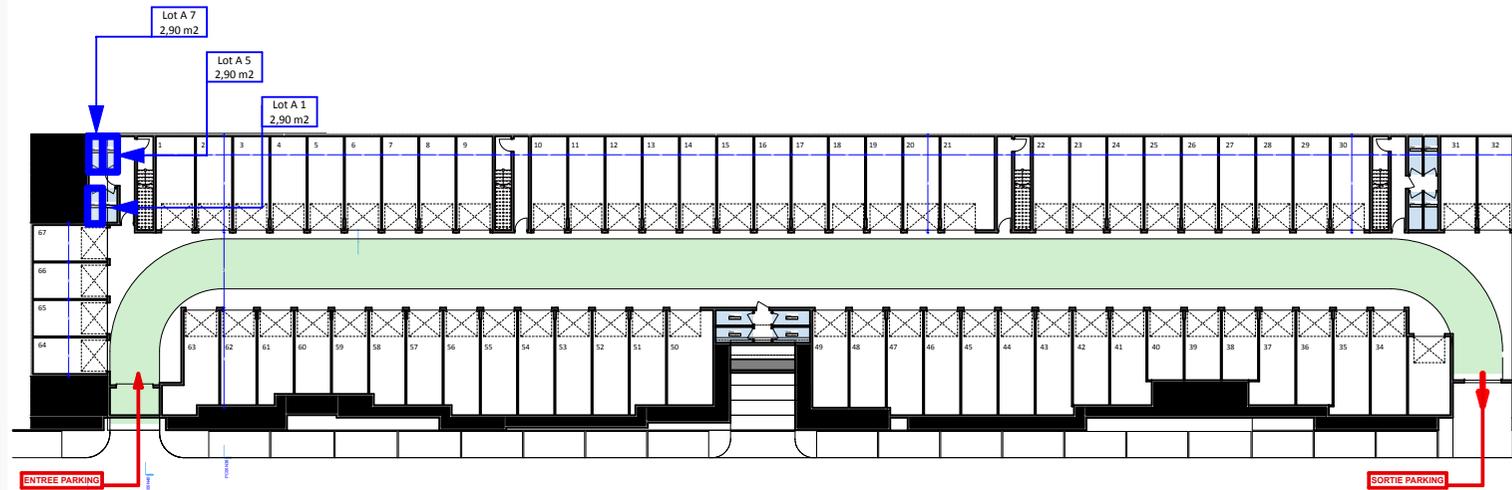

Des modifications sont susceptibles d'être apportées à ce plan en fonction des nécessités techniques de la réalisation, tant en ce qui concerne les dimensions libres que l'équipement.
 Les surfaces sont approximatives.
 Les retombées, soffites, faux-plafonds, et hauteurs d'allèges sont mentionnés à titre indicatif

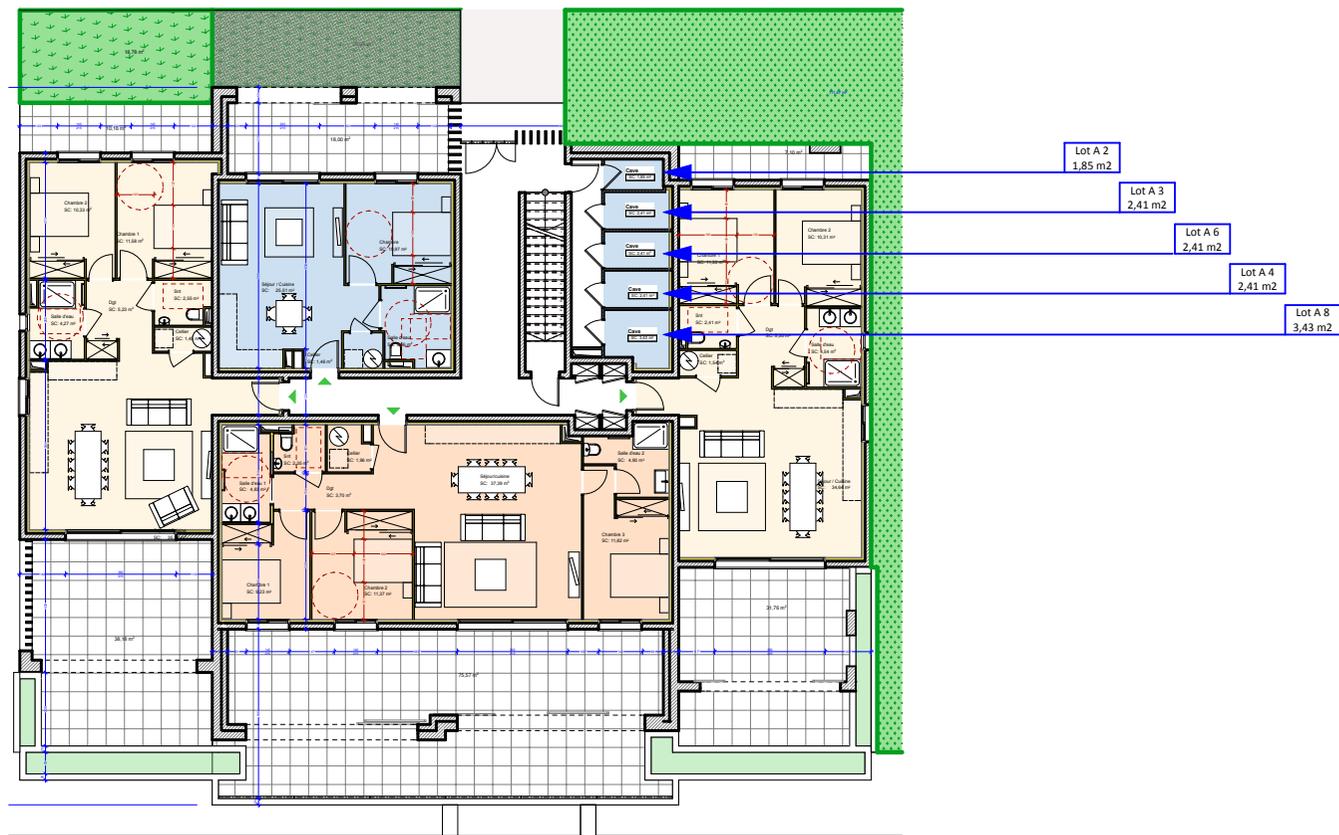

Indice 1
27/03/2017
modifications