
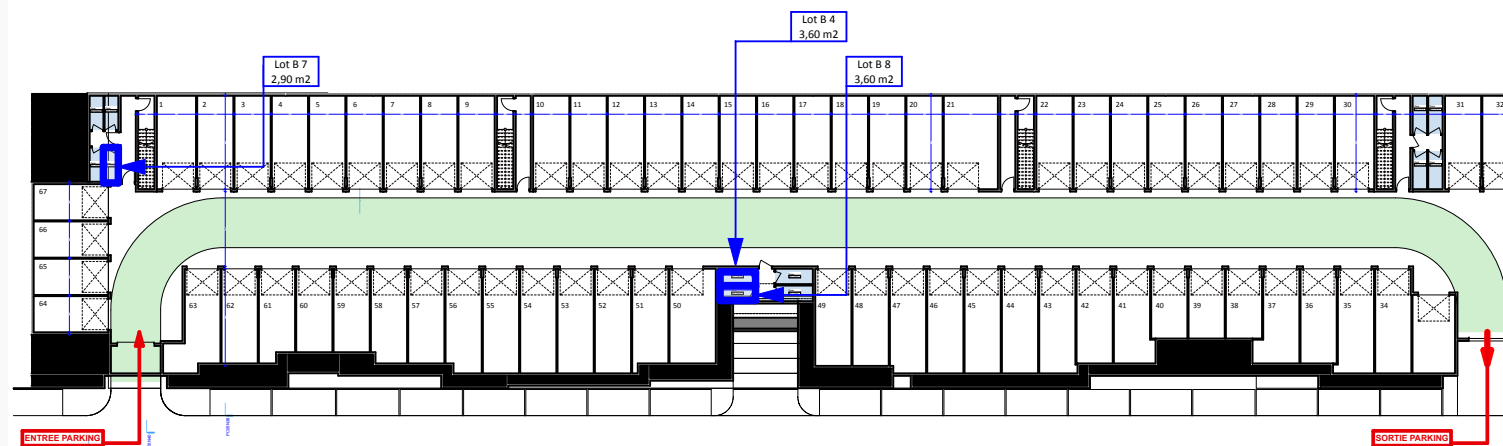



RÉSIDENCE SANT' ERASMU FURIANI

Bloc B Localisation Caves

- Lot B 2
1,85 m²
- Lot B 6
2,41 m²
- Lot B 1
2,41 m²
- Lot B 3
2,41 m²
- Lot B 5
3,43 m²

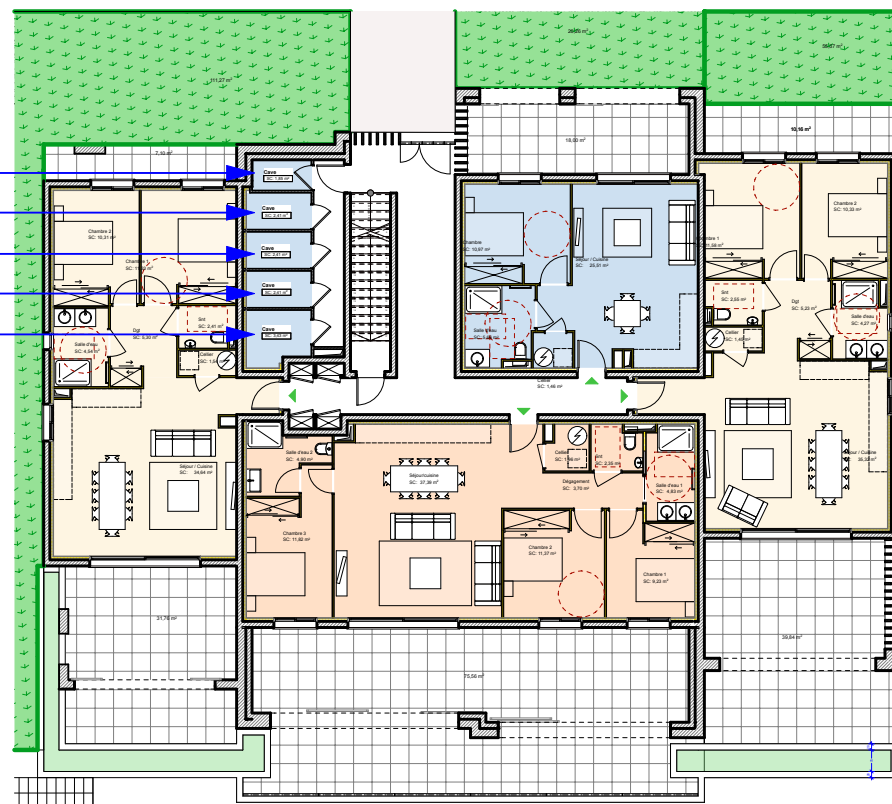

Des modifications sont susceptibles d'être apportées à ce plan en fonction des nécessités techniques de la réalisation, tant en ce qui concerne les dimensions libres que l'équipement.
Les surfaces sont approximatives.
Les retombées, soffites, faux-plafonds, et hauteurs d'allées sont mentionnés à titre indicatif

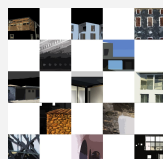

Indice 1
27/03/2017
modifications