

# RÉSIDENCE PAESU PIMPAN

PORTO-VECCHIO



## Lot 4 Non PMR Type T3 Etage R+1 Tableau des surfaces

Cuisine/séjour	25,11 m <sup>2</sup>
Chambre 1	10,02 m <sup>2</sup>
Chambre 2	10,13 m <sup>2</sup>
Salle d'eau	4,36 m <sup>2</sup>
Sanitaires	1,36 m <sup>2</sup>
Dressing	2,10 m <sup>2</sup>
Dégagement	3,75 m <sup>2</sup>
Cellier/ Buanderie	2,99 m <sup>2</sup>

**Total surface habitable** 59,82 m<sup>2</sup>

**Terrasse** 14,09 m<sup>2</sup>

**Total surfaces annexes** 14,09 m<sup>2</sup>

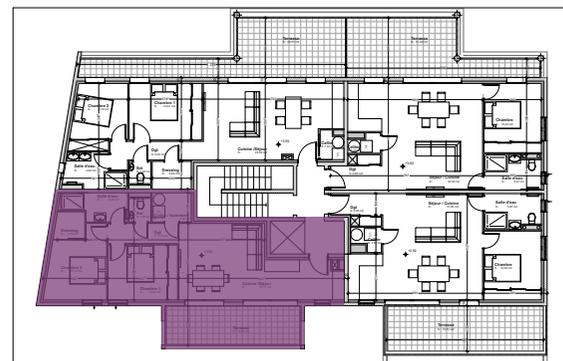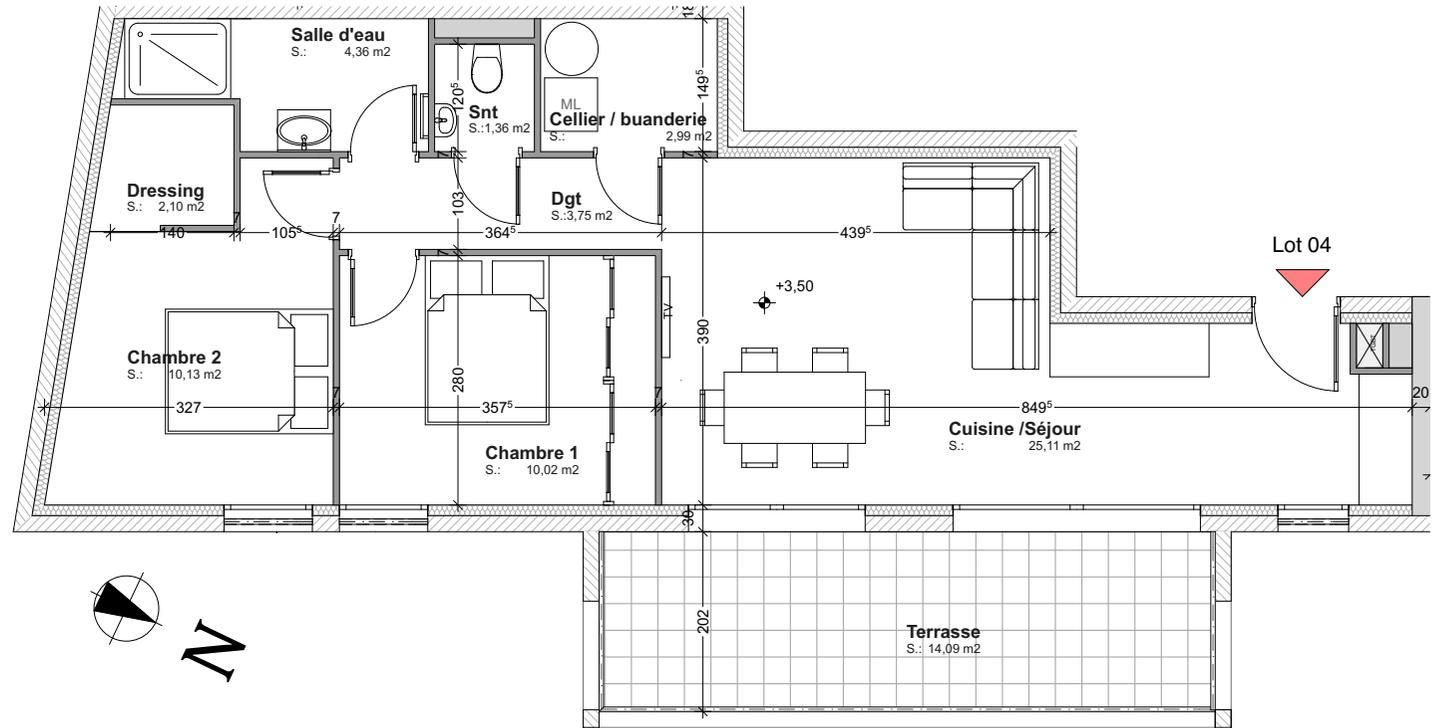

Plan de localisation R+1



Façade Nord-Est

*Des modifications sont susceptibles d'être apportées à ce plan en fonction des nécessités techniques de la réalisation, tant en ce qui concerne les dimensions libres que l'équipement.  
Les surfaces sont approximatives.  
Les retombées, soffites, faux-plafonds, et hauteurs d'allèges sont mentionnés à titre indicatif.*



Indice 3

15/01/2019

modifications