


RÉSIDENCE
SANT' ERASMU
 FURIANI

Bâtiment A
Localisation Caves

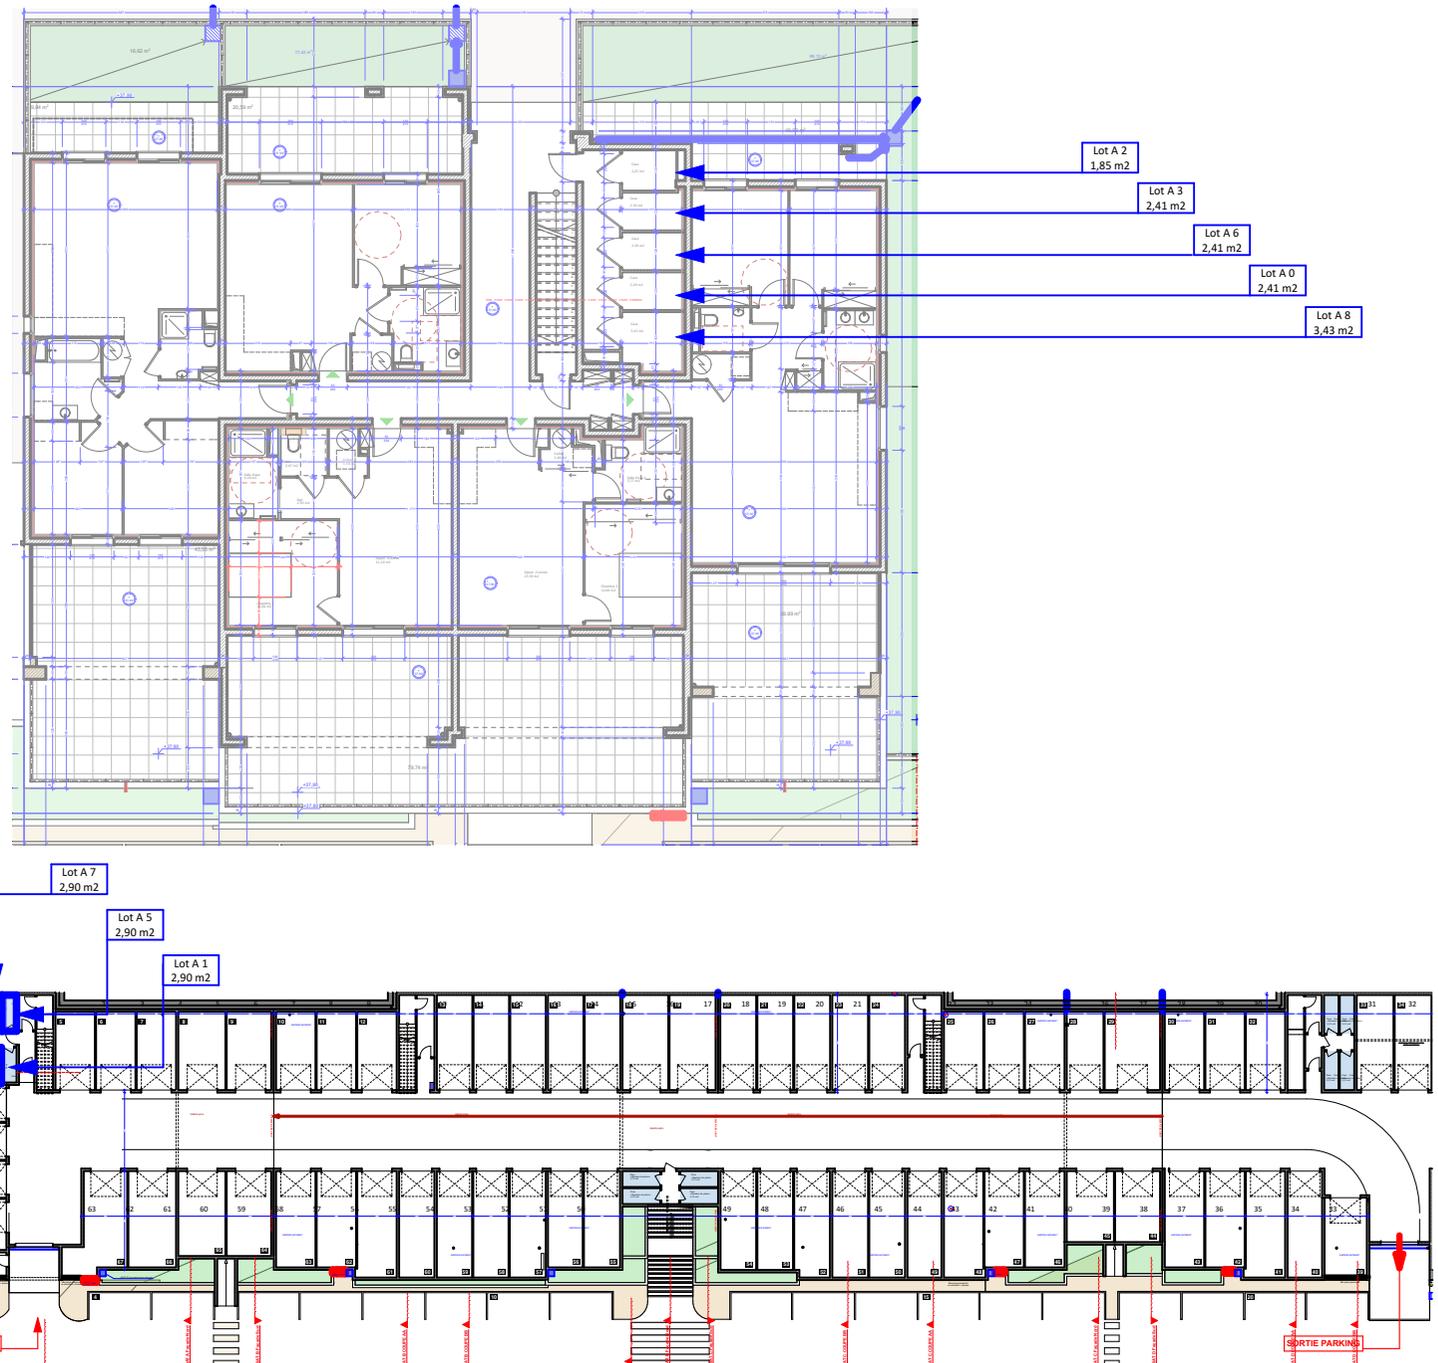

*Des modifications sont susceptibles d'être apportées à ce plan en fonction des nécessités techniques de la réalisation, tant en ce qui concerne les dimensions libres que l'équipement.
 Les surfaces sont approximatives.
 Les retombées, soffites, faux-plafonds, et hauteurs d'allèges sont mentionnés à titre indicatif*



Indice 4
10/09/2018
modifications