


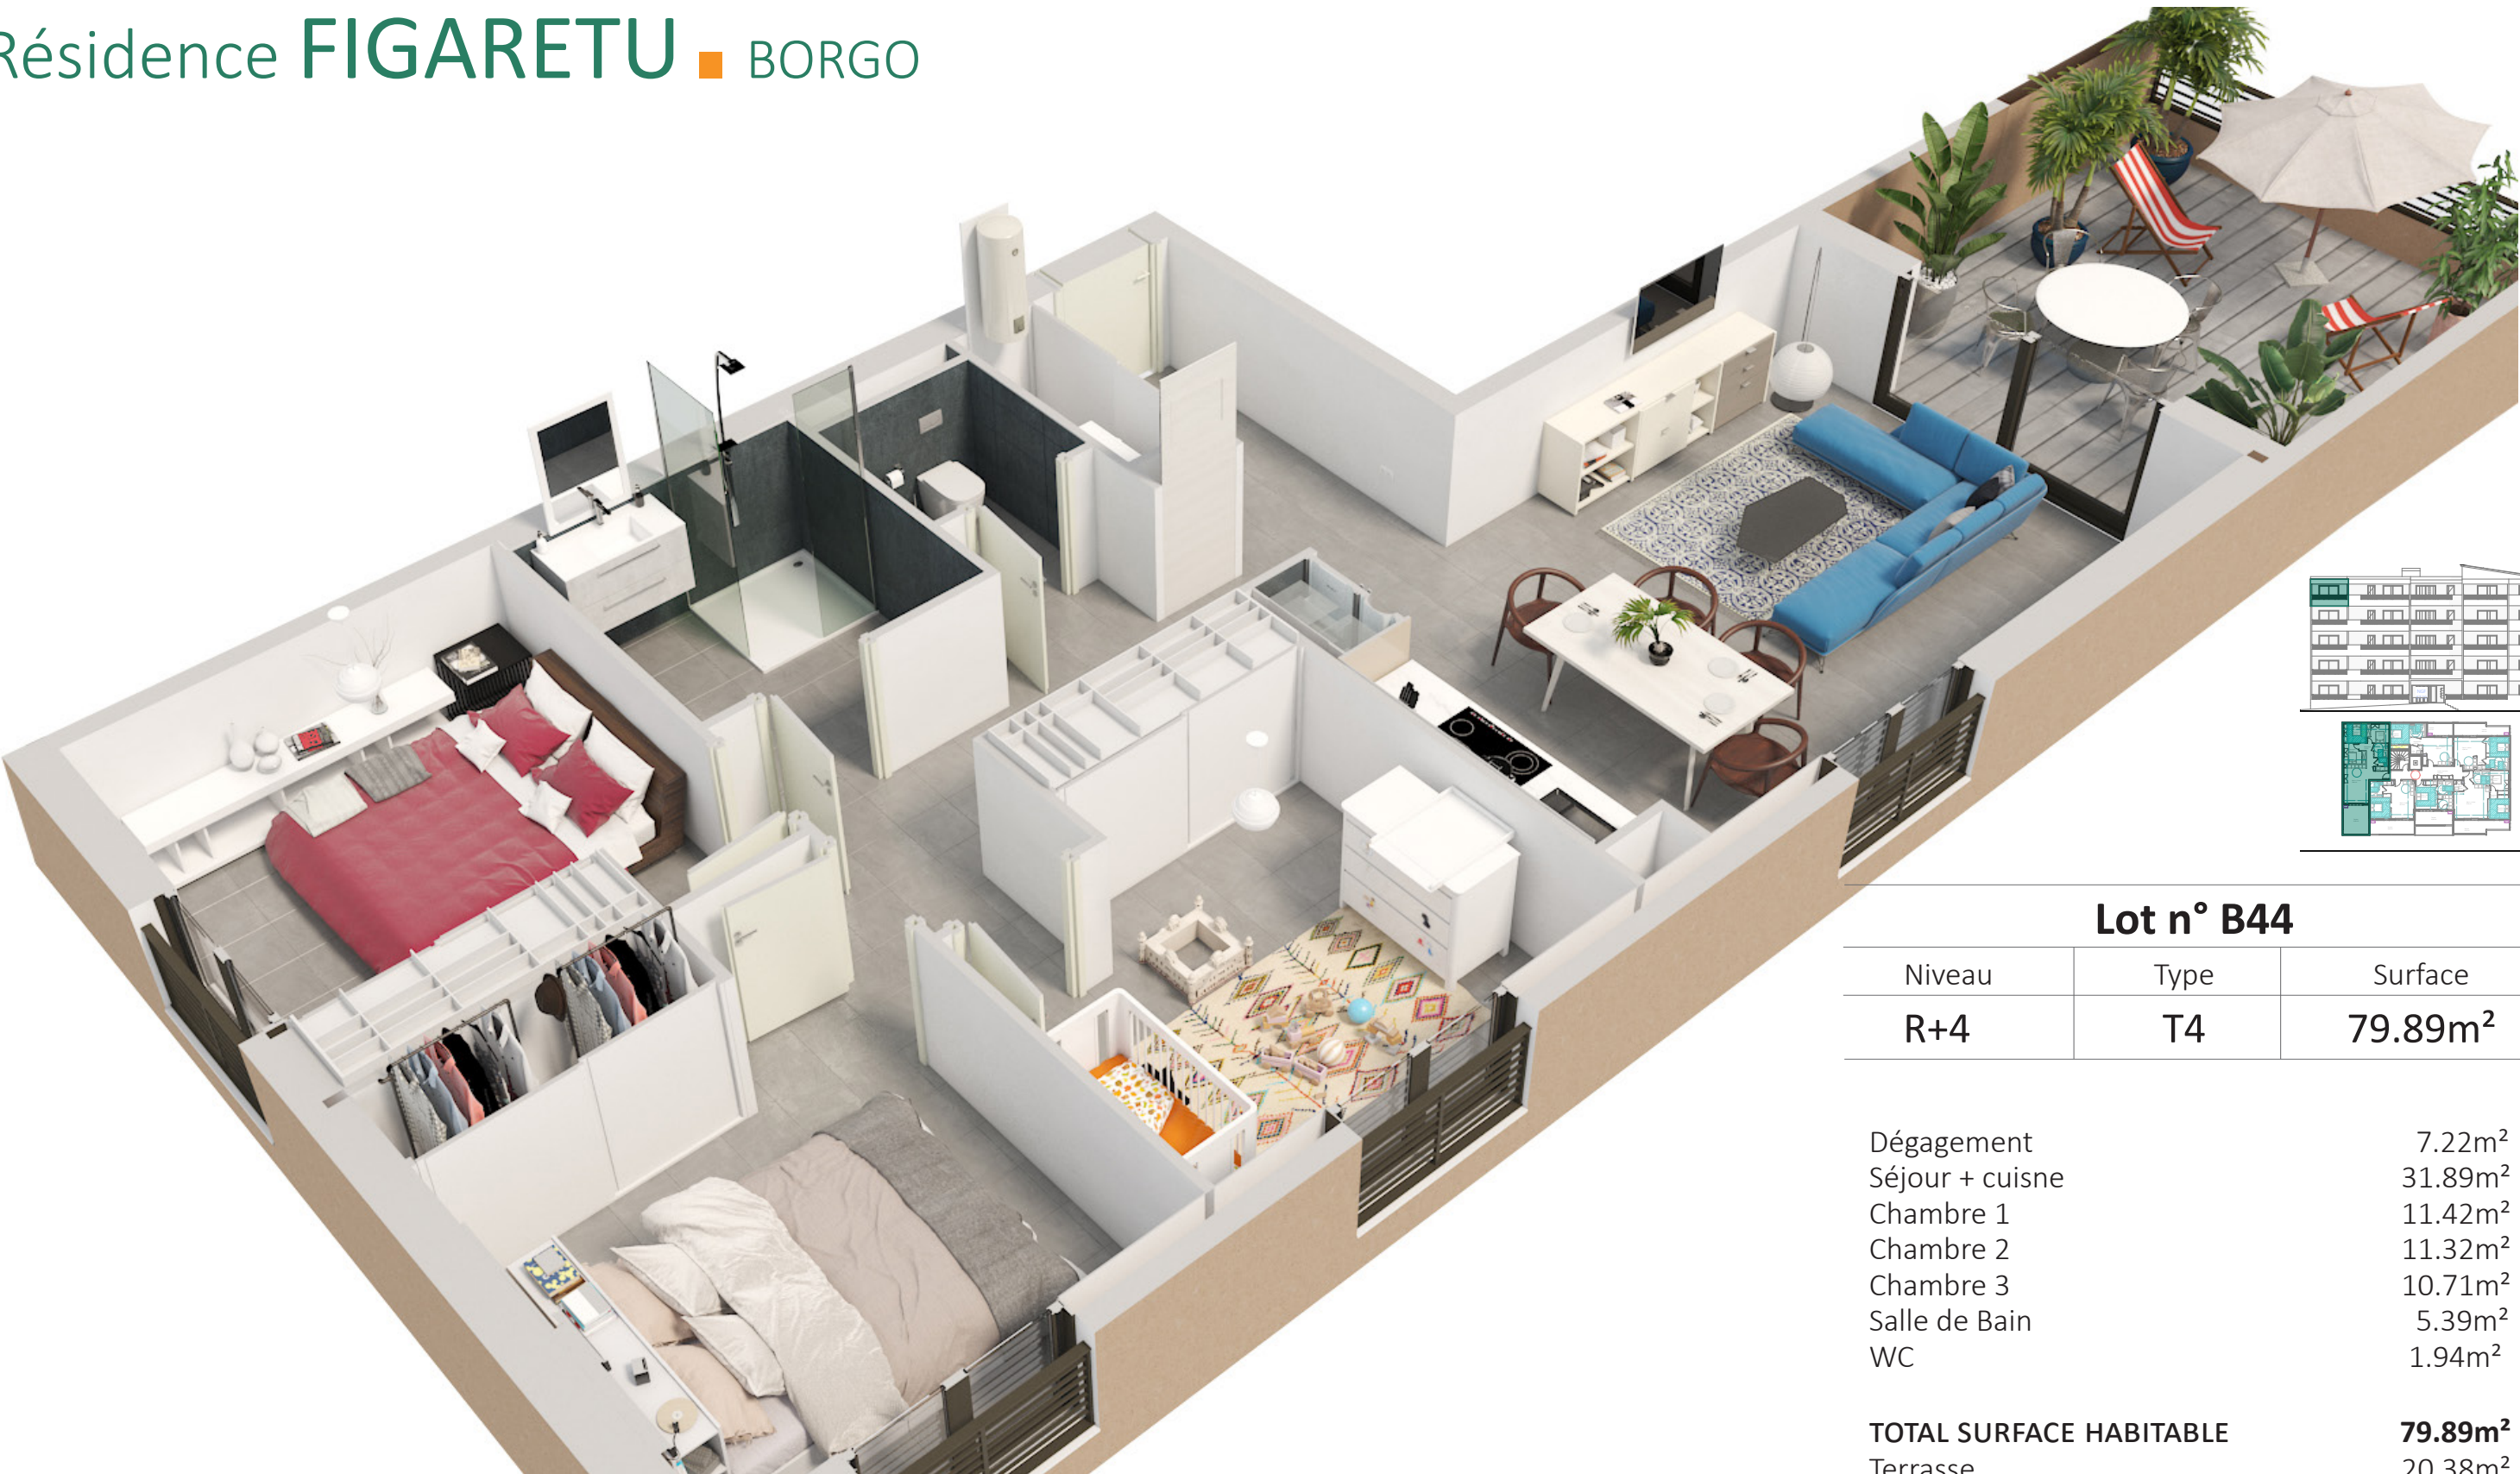

Lot n° B44

Niveau	Type	Surface
R+4	T4	79.89m²

Dégagement	7.22m²
Séjour + cuisine	31.89m²
Chambre 1	11.42m²
Chambre 2	11.32m²
Chambre 3	10.71m²
Salle de Bain	5.39m²
WC	1.94m²

TOTAL SURFACE HABITABLE	79.89m²
Terrasse	20.38m²

PLAN NON-CONTRACTUEL

RÉSIDENCE

FIGARETU

BORG

Bât B - Plan de vente 3D - Lot B44

Date 10 - 04 -2020

ARCHITECTES ANGELI - LUGARINI

NOTA : Des modifications sont susceptibles d'être apportées à ce plan en fonction des nécessités techniques de réalisation, tant en ce qui concerne les dimensions libres que l'équipement. Les surfaces sont approximatives. Les retombées, soffite, faux plafonds, canalisations, ballons d'eau chaude ainsi que l'emplacement des équipements sont figurés à titre indicatif. Ce document a été réalisé conformément à la réglementation pour l'accessibilité des personnes à mobilité réduite dans les bâtiments d'habitations.