


RÉSIDENCE
**PAESU
PIMPAN**


PORTO-VECCHIO

Plan des caves
Tableau des surfaces

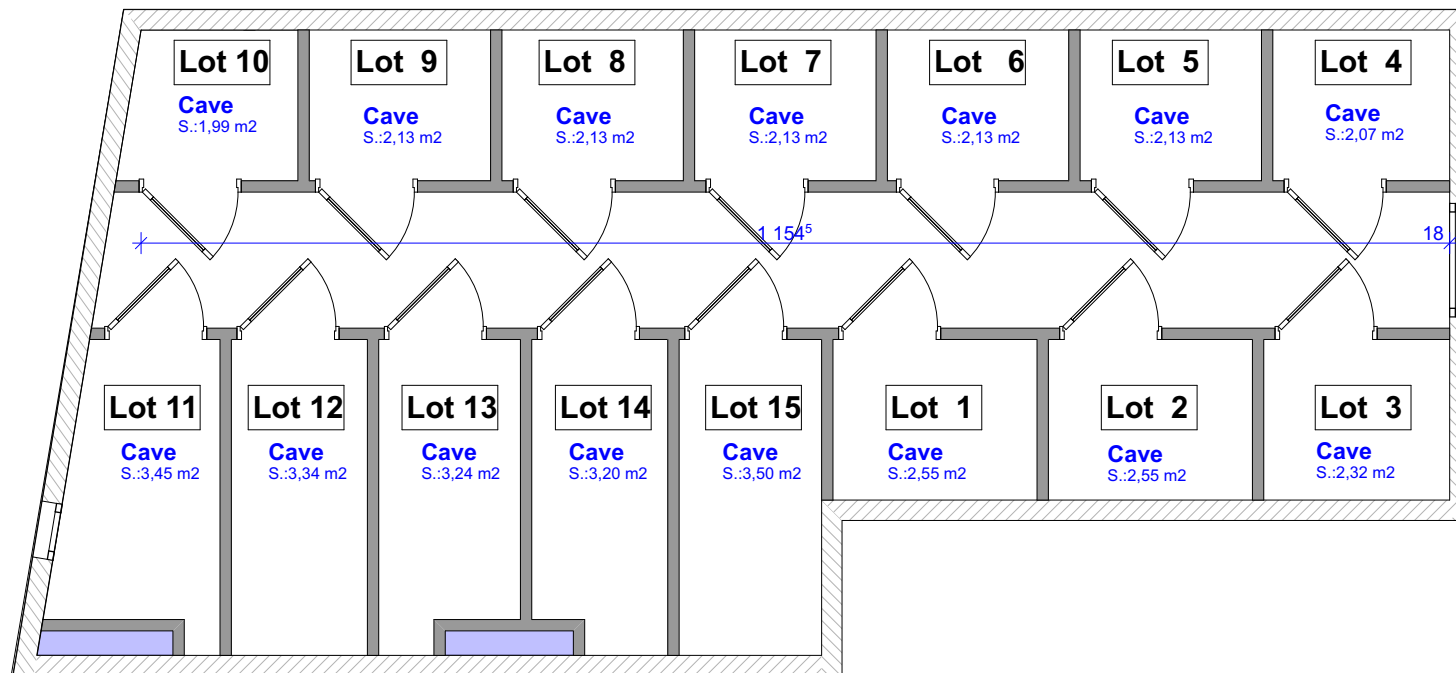

Des modifications sont susceptibles d'être apportées à ce plan en fonction des nécessités techniques de la réalisation, tant en ce qui concerne les dimensions libres que l'équipement.

Les surfaces sont approximatives. Les retombées, soffites, faux-plafonds, et hauteurs d'allèges sont mentionnés à titre indicatif.

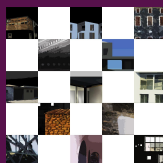

Indice 4

13/02/2019

modifications