

CENTRE  
**A**  
**MURZA**

FURIANI



**PLAN DE VENTE**  
**LOT 001**

**Tableau des surfaces**

Niveau:	REZ DE CHAUSSEE
Local Brut	292,97 m <sup>2</sup>
<b>Total surf. brut</b>	<b>292,97 m<sup>2</sup></b>
	0,00 m <sup>2</sup>
<b>Total surf. annexes</b>	<b>0,00 m<sup>2</sup></b>




**LOCALISATION LOT 001**

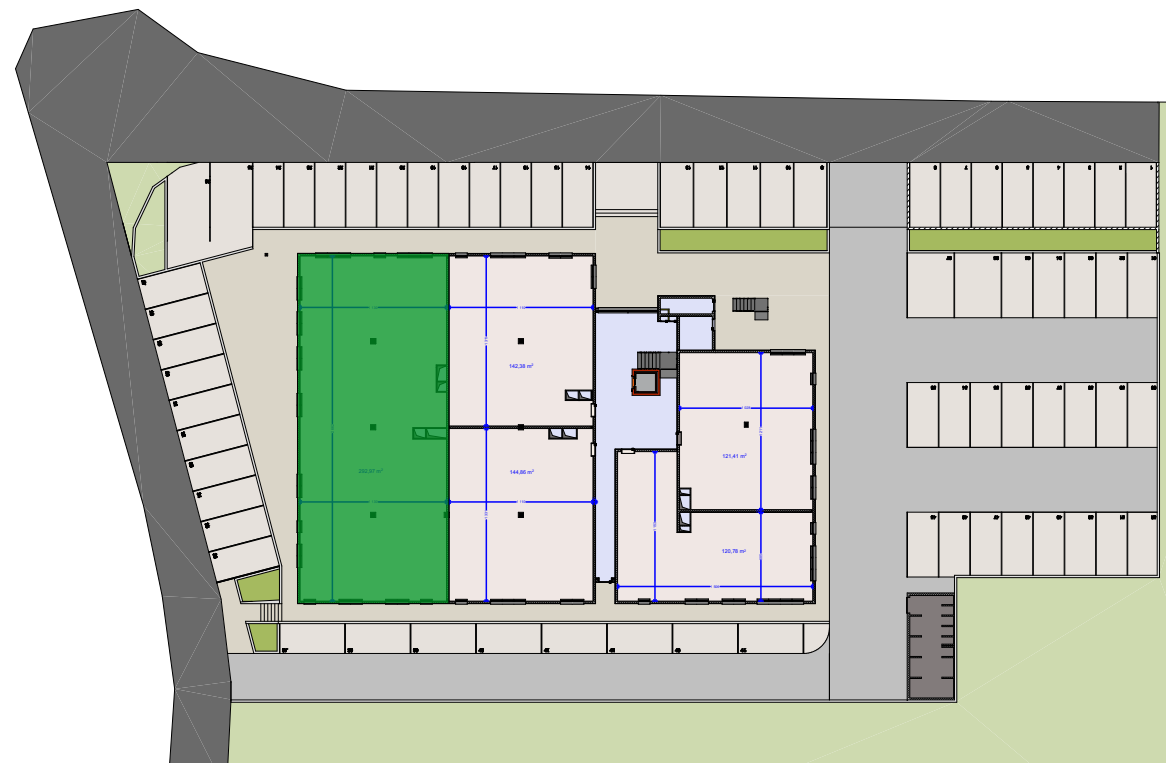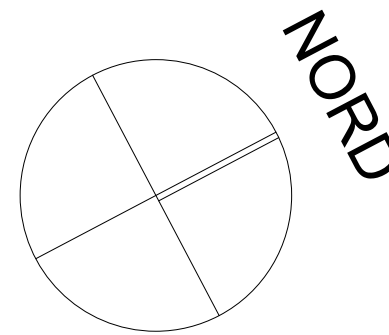

**LOCALISATION LOT 001**

ACCES

ACCES

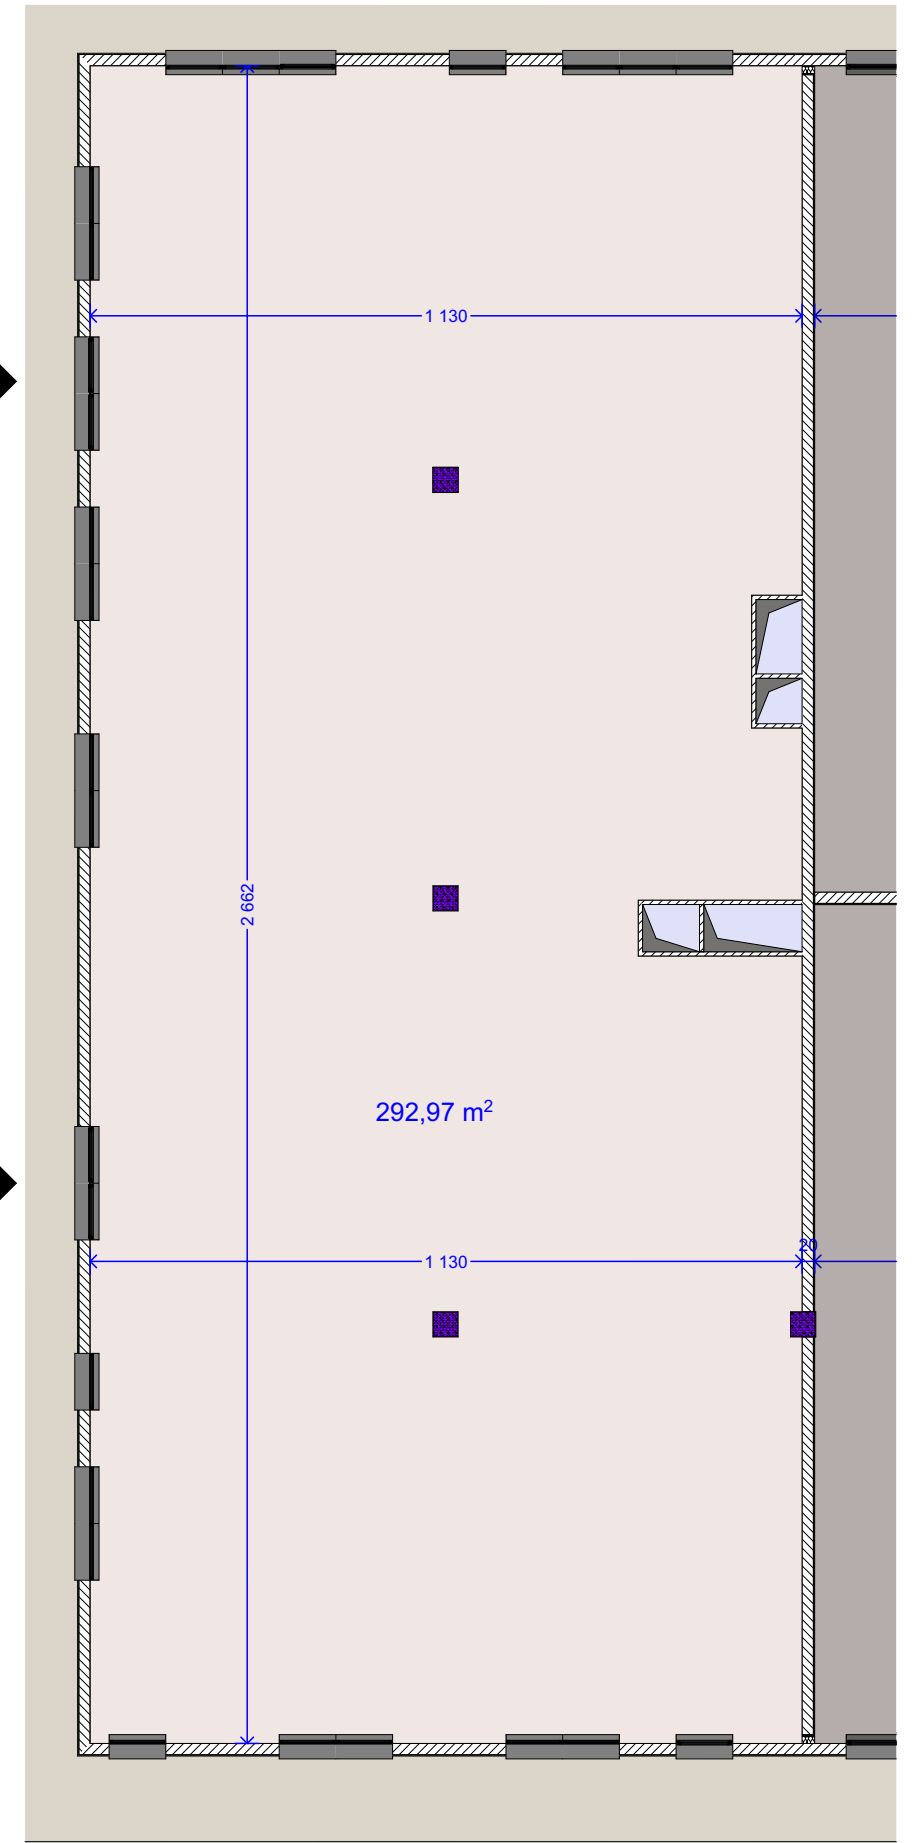

**PLAN LOT 001**

Des modifications sont susceptibles d'être apportées à ce plan en fonction des nécessités techniques de la réalisation, tant en ce qui concerne les dimensions libres que l'équipement.  
Les surfaces sont approximatives.  
Les retombées, soffites, faux-plafonds, et hauteurs d'allèges sont mentionnés à titre indicatif



Indice
11/09/2019
modifications