


CENTRE
A
MURZA

FURIANI


PLAN DE VENTE
LOT 004

Tableau des surfaces


Niveau: REZ DE CHAUSSEE	
Local Brut	120,78 m ²
Total surf. brut	120,78 m²
	0,00 m ²
Total surf. annexes	0,00 m²

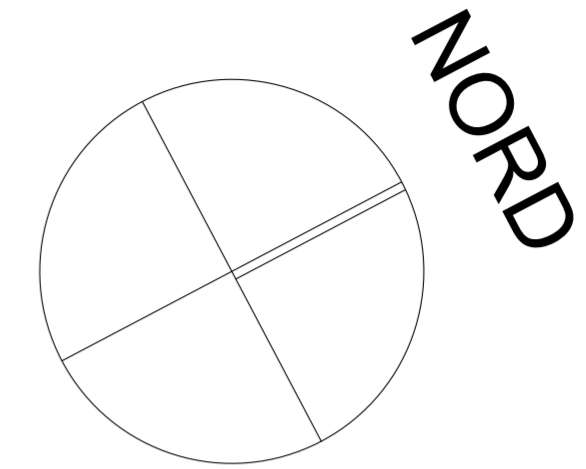

LOCALISATION LOT 004

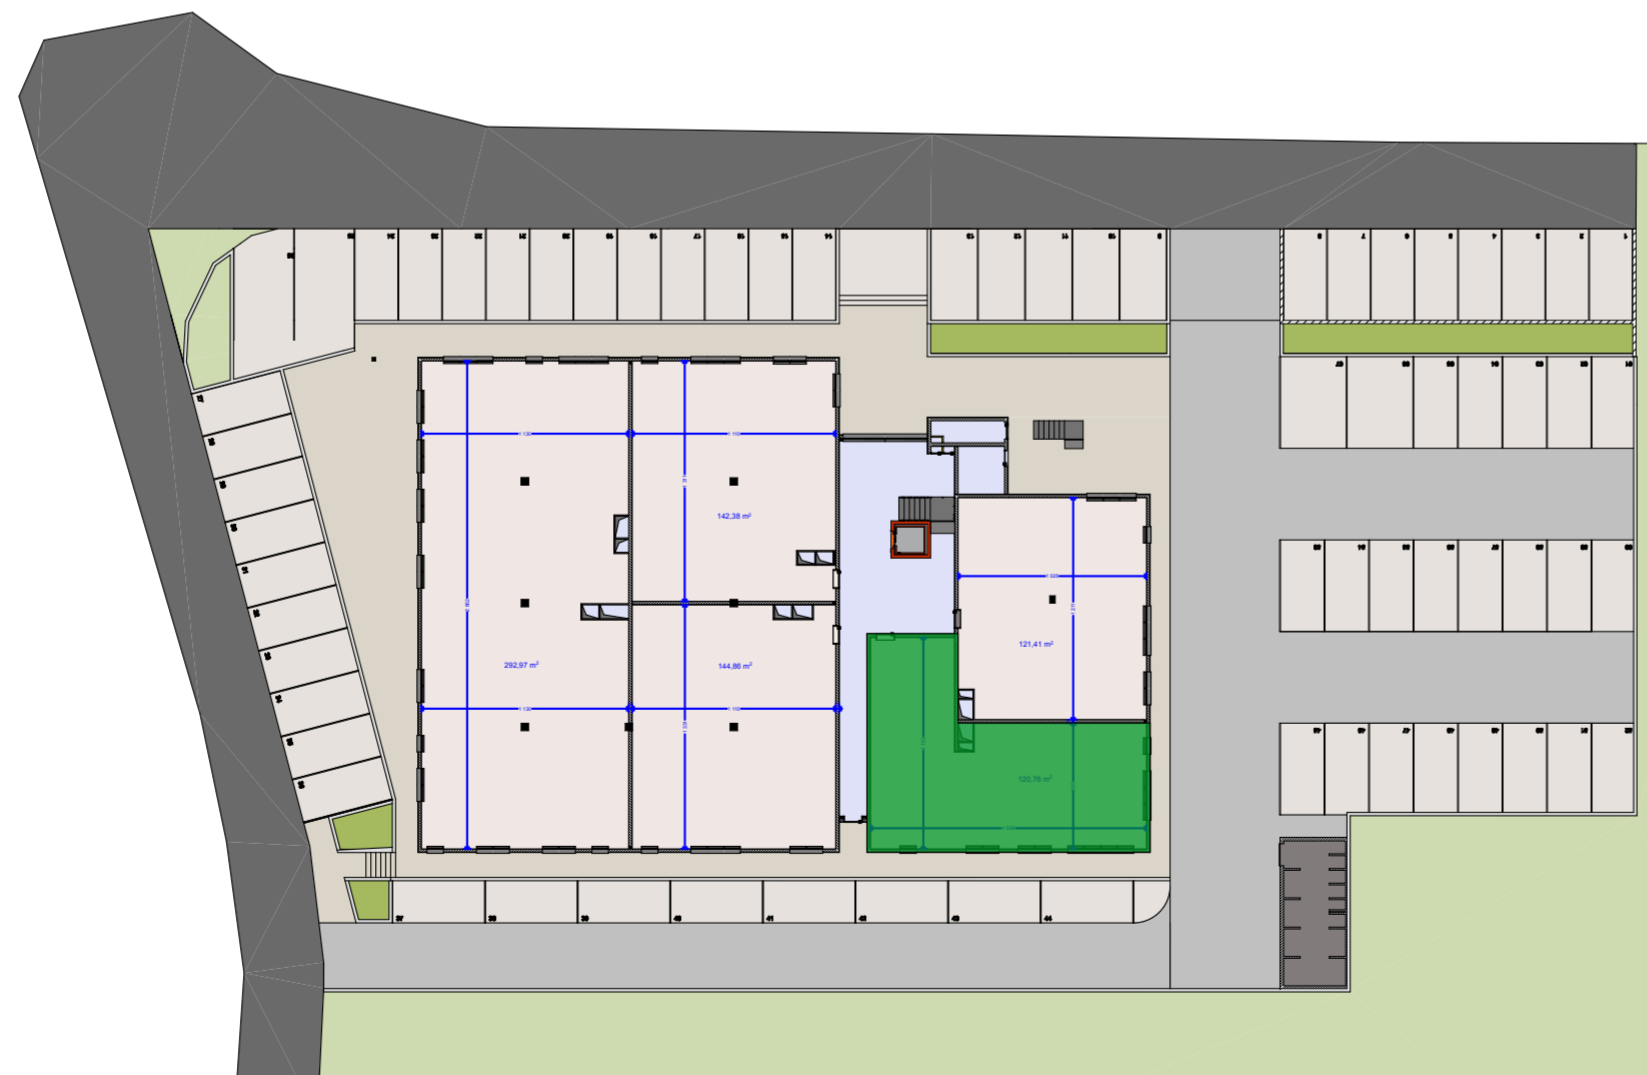

LOCALISATION LOT 004

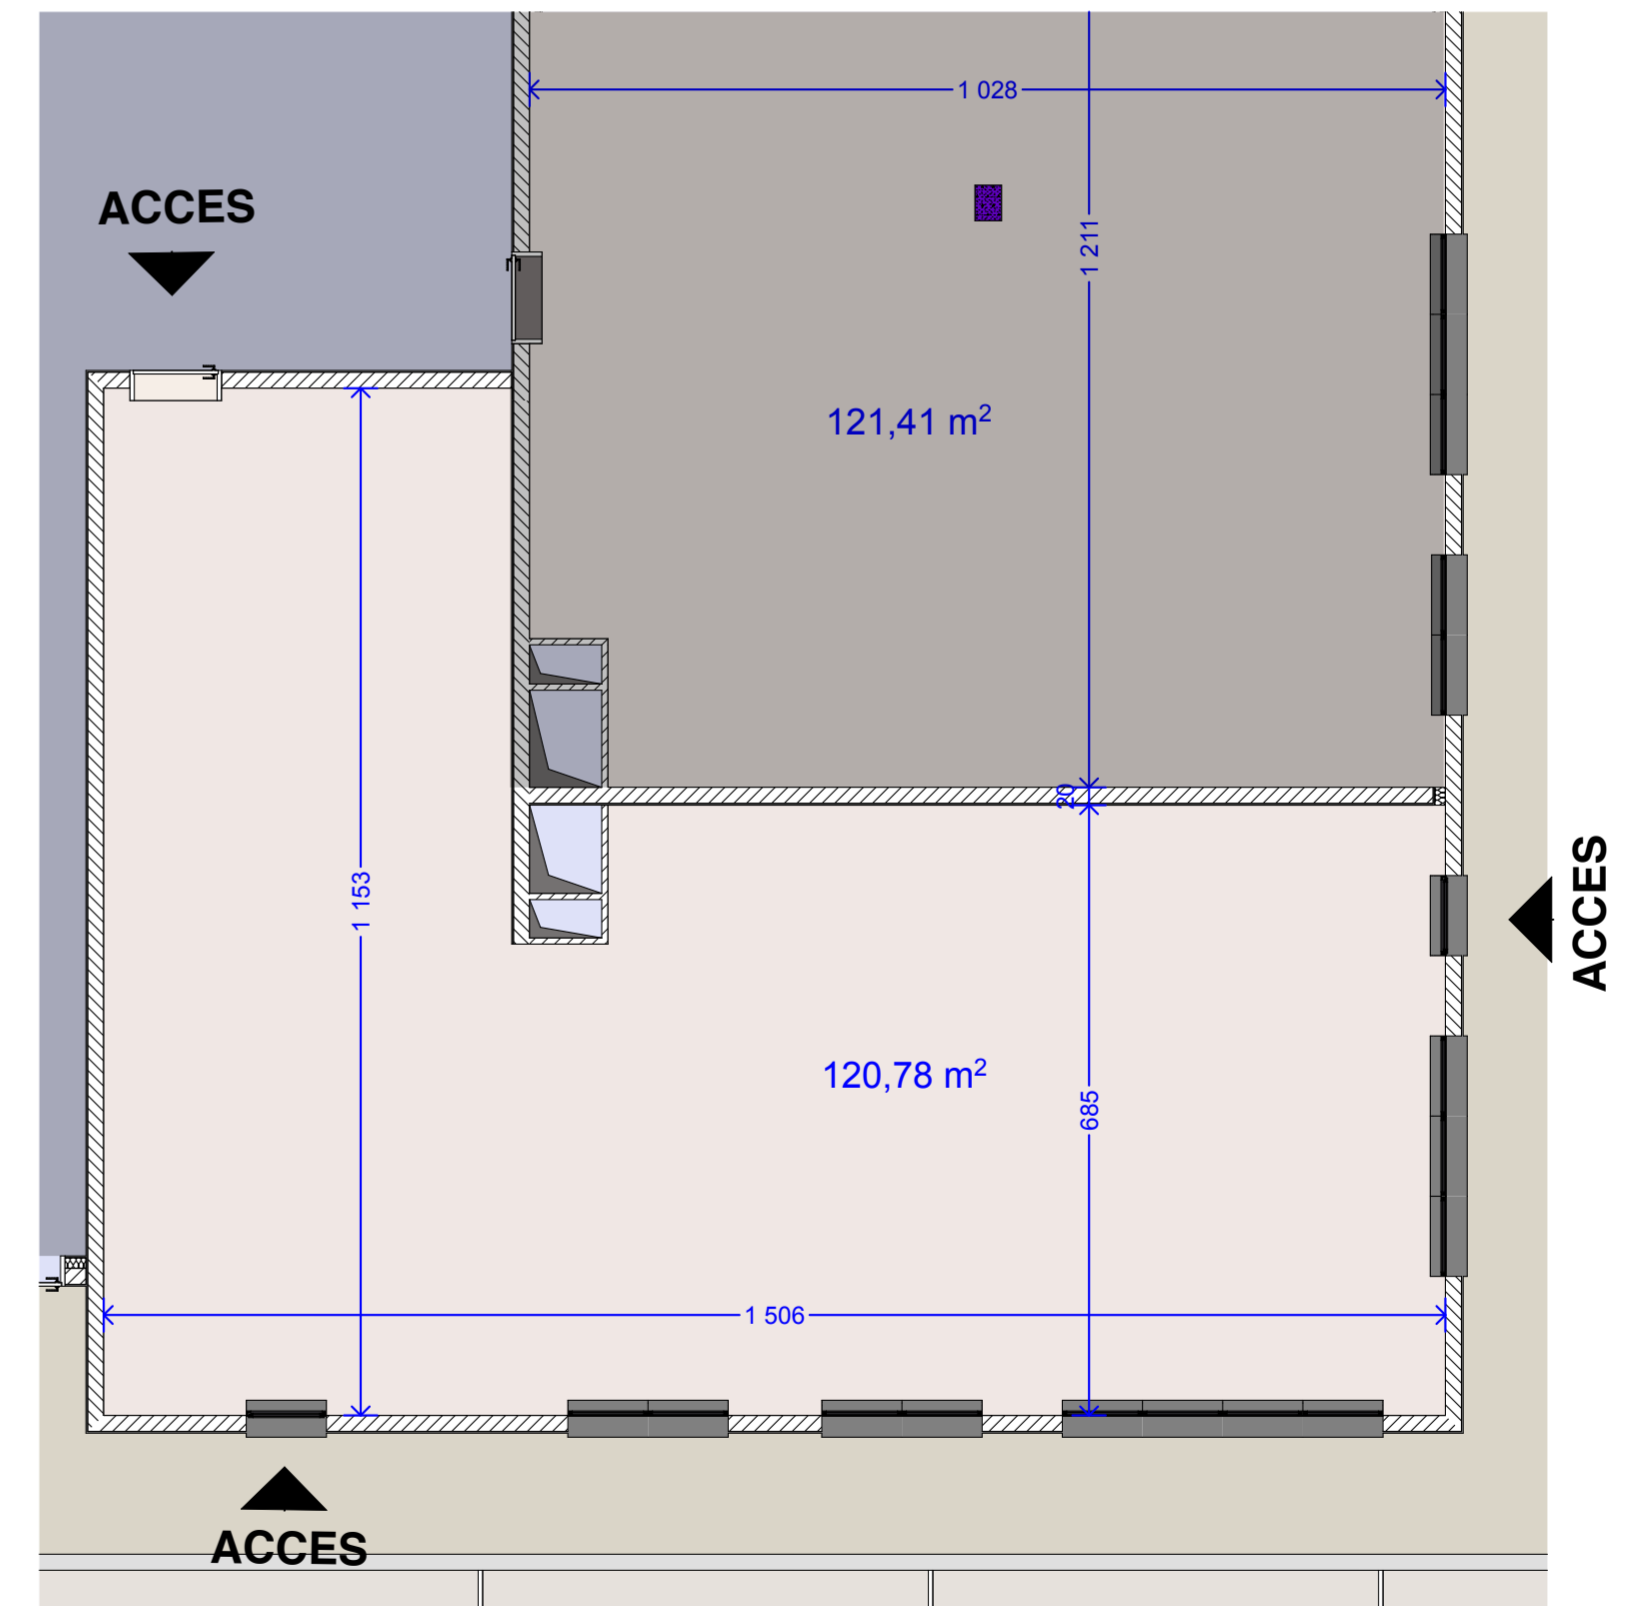

PLAN LOT 004

Des modifications sont susceptibles d'être apportées à ce plan en fonction des nécessités techniques de la réalisation, tant en ce qui concerne les dimensions libres que l'équipement.
Les surfaces sont approximatives.
Les retombées, soffites, faux-plafonds, et hauteurs d'allèges sont mentionnés à titre indicatif



Indice
11/09/2019
modifications