

# CENTRE A MURZA

FURIANI

## PLAN DE VENTE LOT 011

### Tableau des surfaces

Niveau:	R+1
Local Brut	293,90 m <sup>2</sup>
<b>Total surf. brut</b>	<b>293,90 m<sup>2</sup></b>
	0,00 m <sup>2</sup>
<b>Total surf. annexes</b>	<b>0,00 m<sup>2</sup></b>


Des modifications sont susceptibles d'être apportées à ce plan en fonction des nécessités techniques de la réalisation, tant en ce qui concerne les dimensions libres que l'équipement.  
Les surfaces sont approximatives.  
Les retombées, soffites, faux-plafonds, et hauteurs d'allèges sont mentionnés à titre indicatif




Indice
11/09/2019
modifications



### LOCALISATION LOT 011

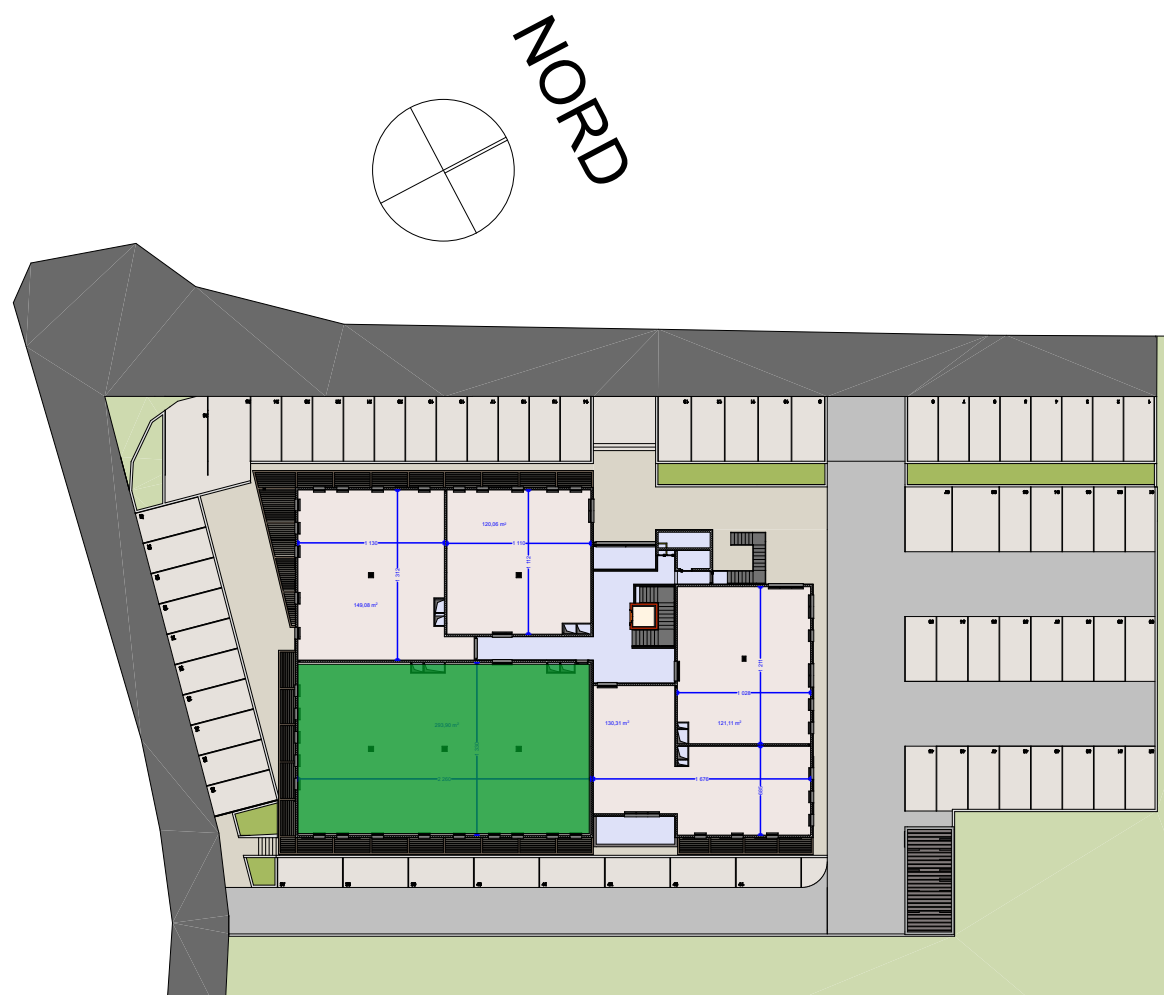

### LOCALISATION LOT 011

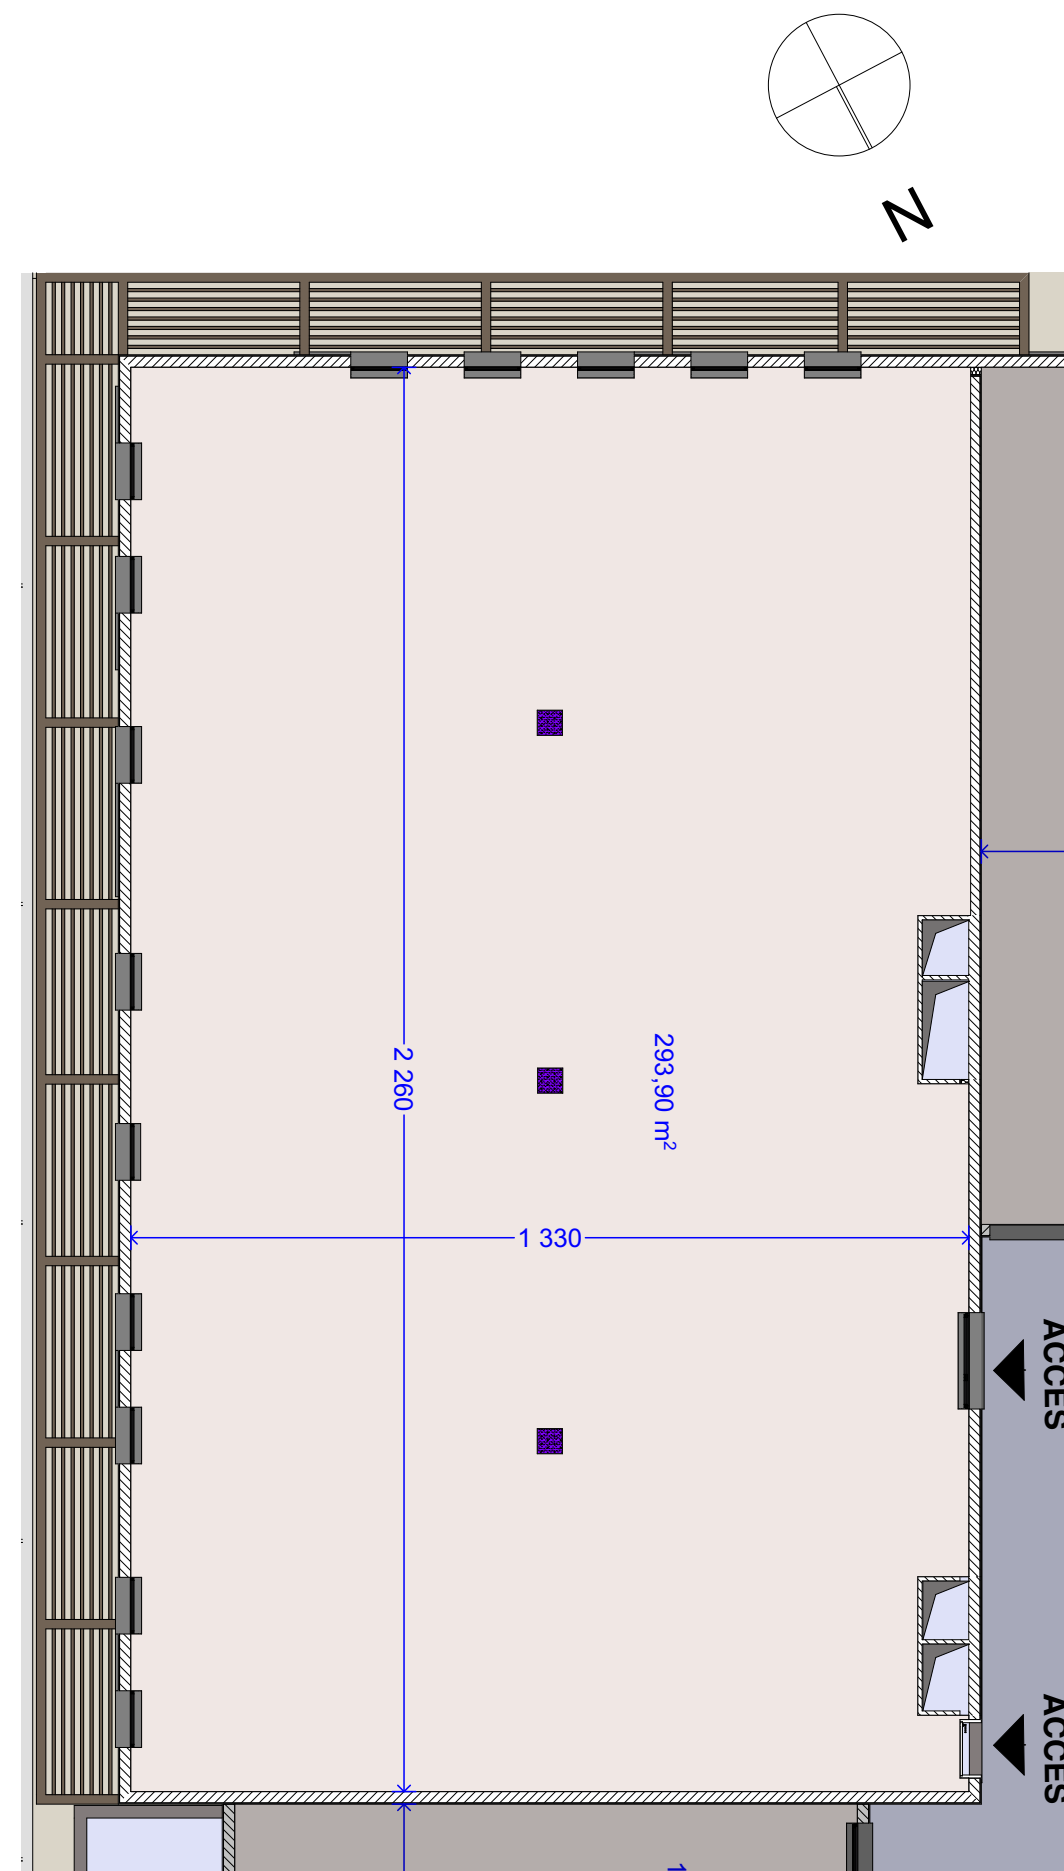

### PLAN LOT 011