

RÉSIDENCE

Figaretu

BORGO

APP 04
Etage

Type 4
RDC

Tableau des surfaces

Cuisine/séjour	33,00 m ²
Dégagement	6,37 m ²
WC	1,93 m ²
Salle de bains	5,43 m ²
Chambre 1	11,47 m ²
Chambre 2	11,40 m ²
Chambre 2	10,76 m ²

Totalsurface habitable 80,36 m²

Terrasse 20,03 m²
Jardin 58,37 m²



Totalsurfaces annexes 78,40 m²

Des modifications sont susceptibles d'être apportées à ce plan en fonction des nécessités techniques de la réalisation, tant en ce qui concerne les dimensions libres que l'équipement.

Les surfaces sont approximatives. Les retombées, soffites, faux-plafonds, et hauteurs d'allèges sont mentionnés à titre indicatif



Indice 1
21/12/2019
modifications

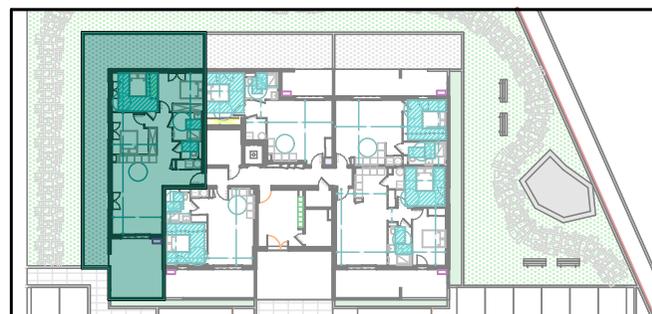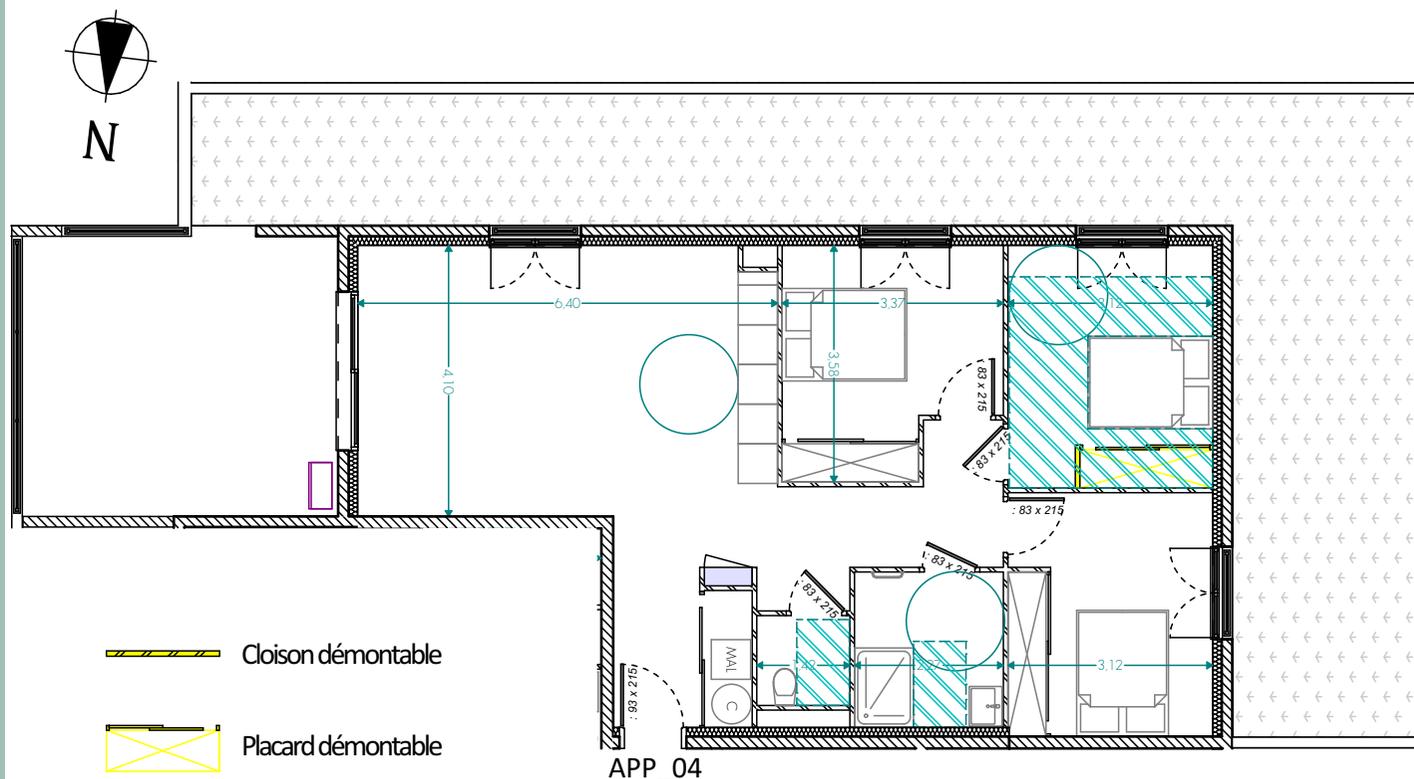

Plan de localisation RDC



Façade Est