N° plan :

Plan de masse

Francescu Poli-Mordiconi
Architecte D.P.L.G
9 boulevard De gaulle 20200 BASTIA
Tel/ 04.95.31.08.78
Tel/ 06.75.77.41.18
@/ fpm.architecte@orange.fr
www. fpm-architectes .com

Plan Bâtiments A B C D E F C RDC

Echelle 1:400
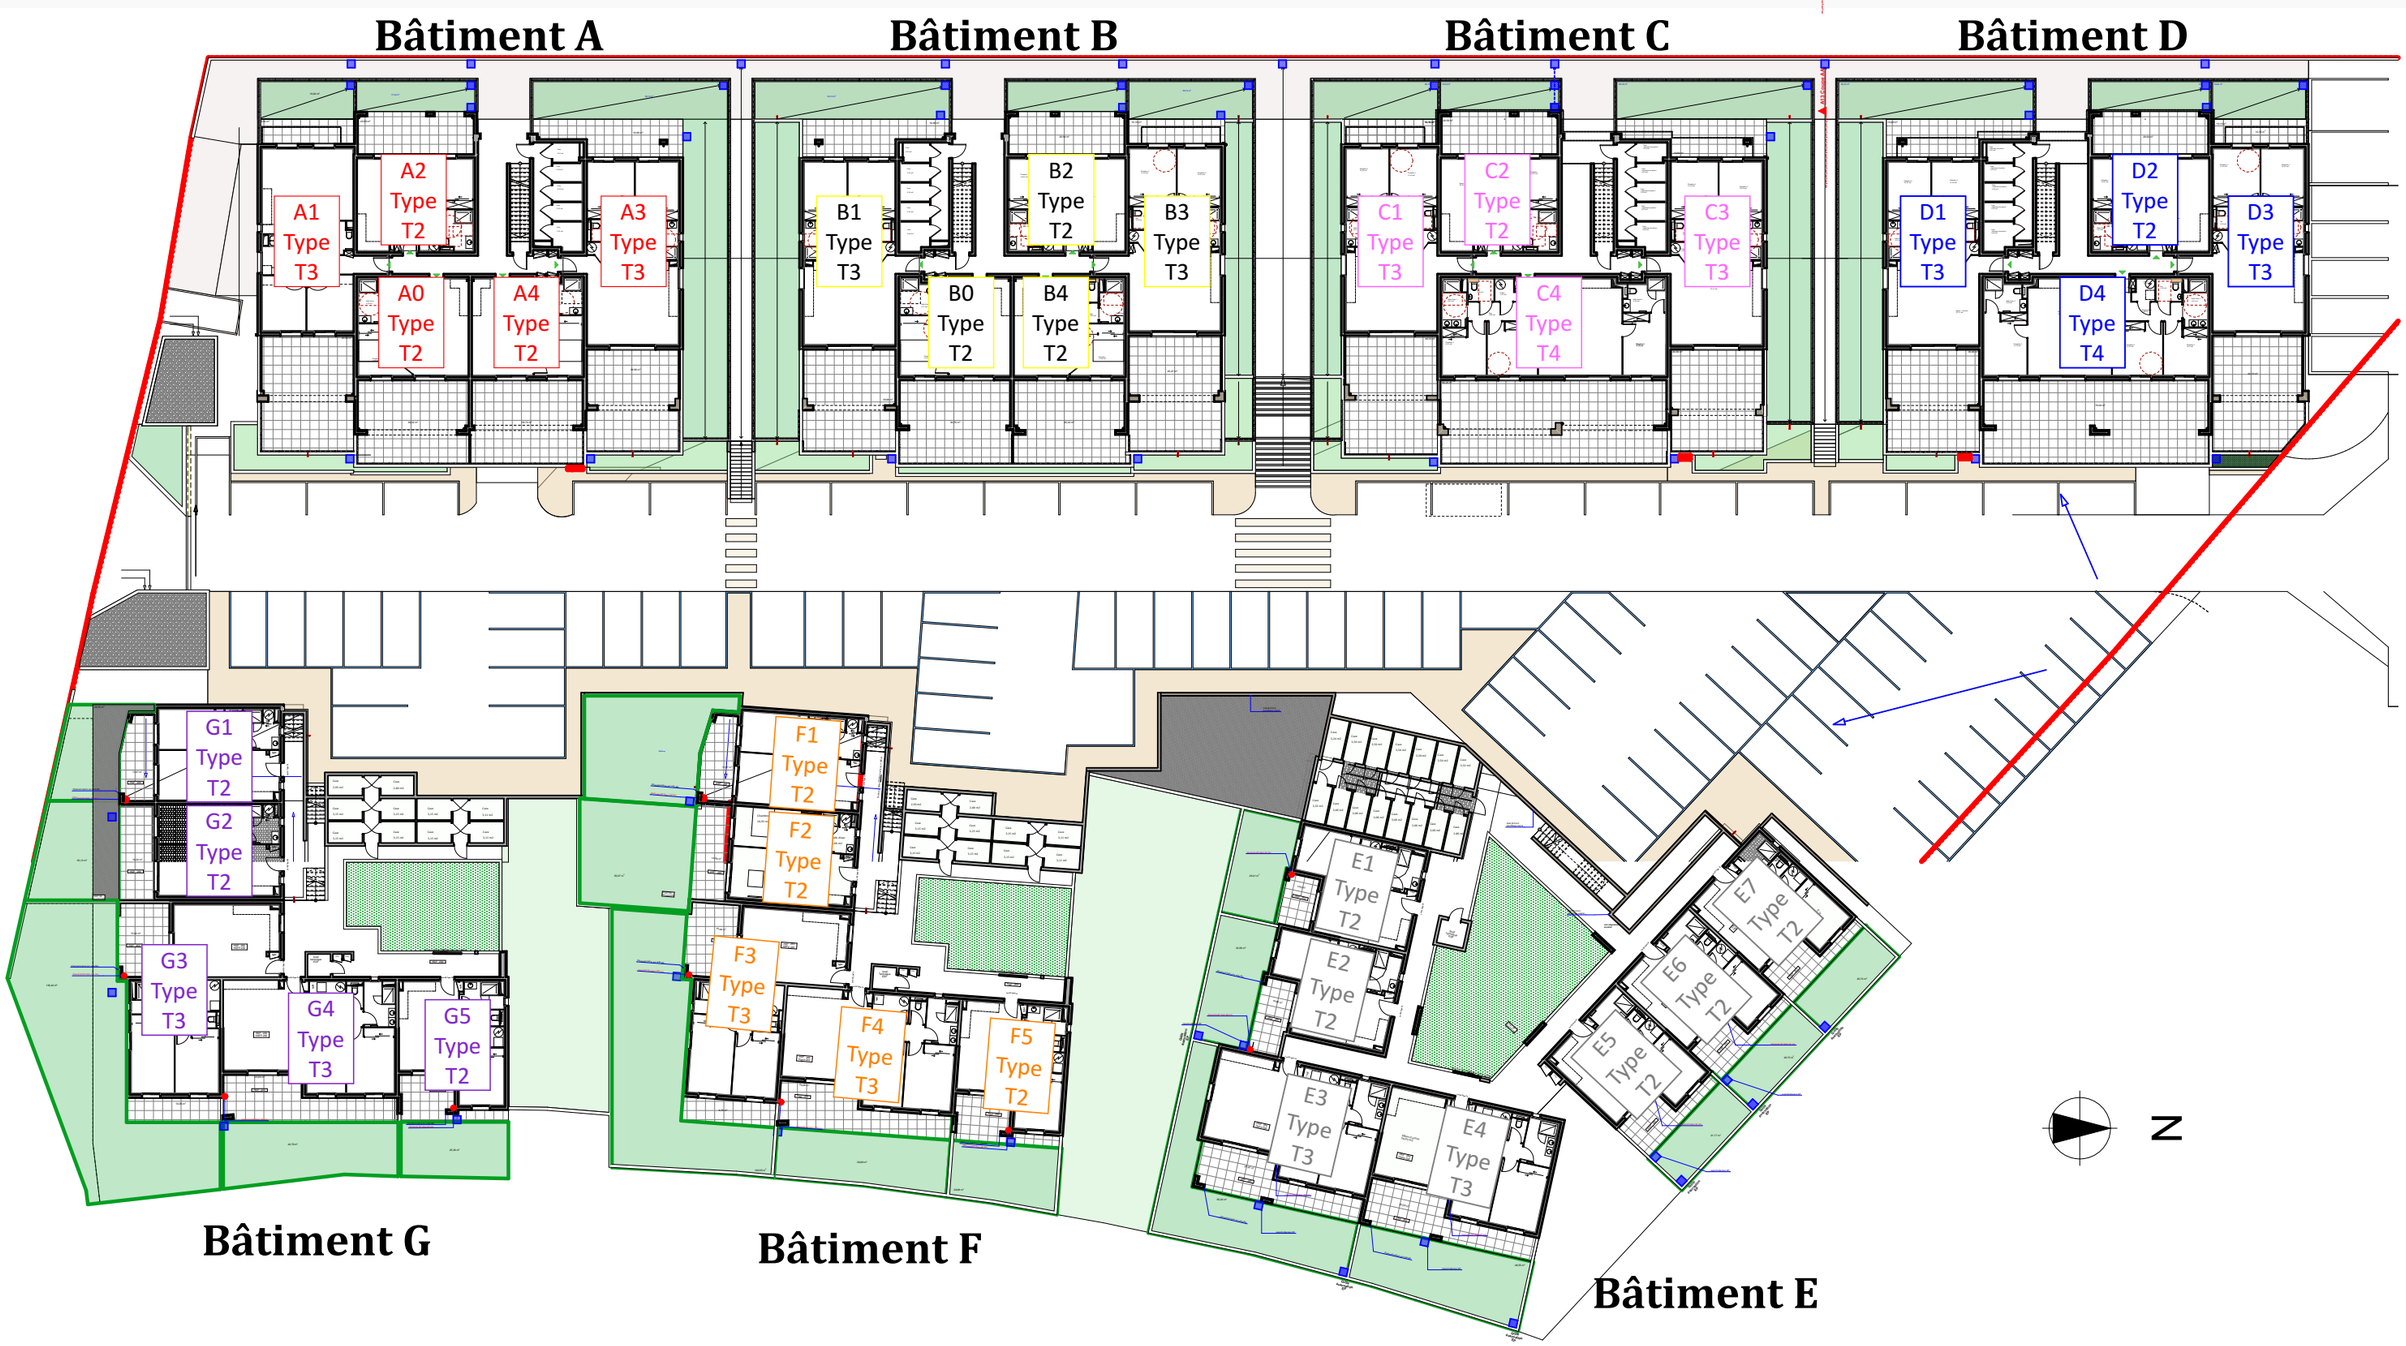
Date : 12 09 2018